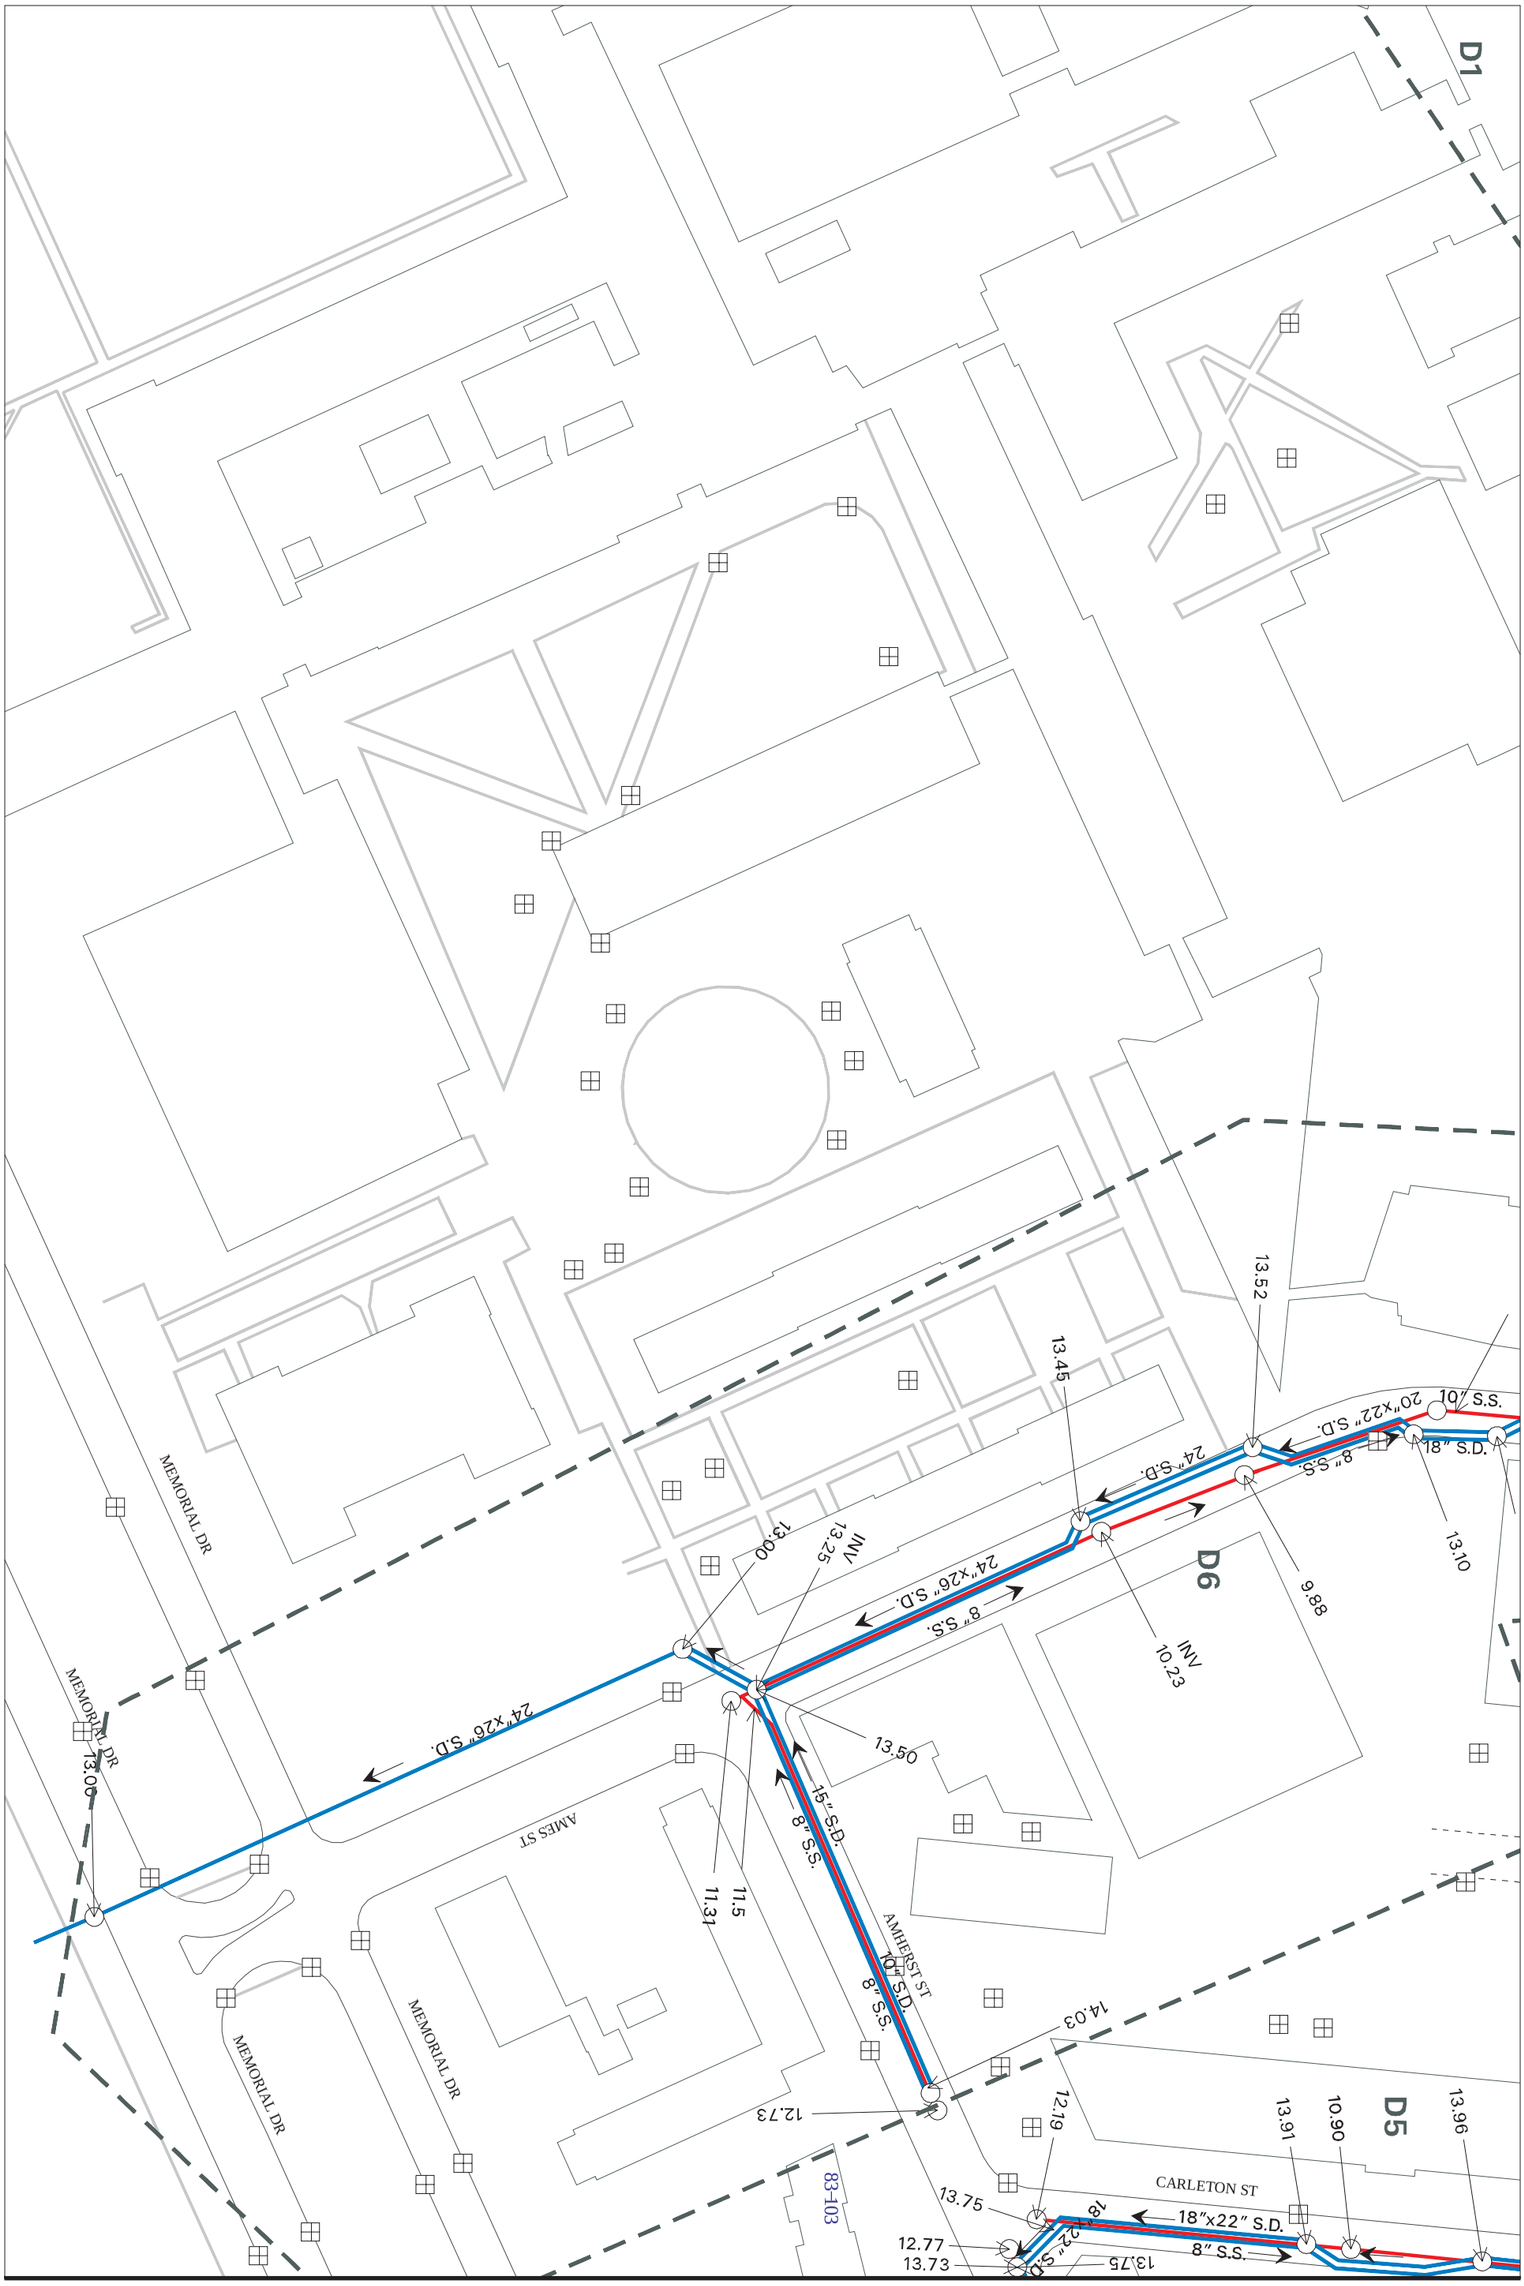

City of Cambridge, Massachusetts

Sewer and Drain Atlas

N

0 Feet 100

Scale 1 inch : 100 feet

48.1	48.2	53.1
48.3	48.4	53.3
49.1	49.2	54.1

Map Number: 765956.4

Tile Number: 48.4